



* Nota: medidas y distribución aproximadas.
 Pueden sufrir variaciones durante la ejecución de la obra.



12 VIVENDAS , LOCAL Y GARAJES

ELBARRENA 29 , ATAUN

FASE: PROYECTO DE EJECUCIÓN

JUNIO 2025

PROMOTOR: IPEÑARRIETA HOMES S.L

PLANO: VIVIENDA A - PLANTA 1

ESCALA: 1/100



* Nota: medidas y distribución aproximadas.
 Pueden sufrir variaciones durante la ejecución de la obra.



12 VIVENDAS , LOCAL Y GARAJES

ELBARRENA 29 , ATAUN


FASE: PROYECTO DE EJECUCIÓN

JUNIO 2025

PROMOTOR: IPEÑARRIETA HOMES S.L

PLANO: VIVIENDA B - PLANTA 1

ESCALA: 1/100

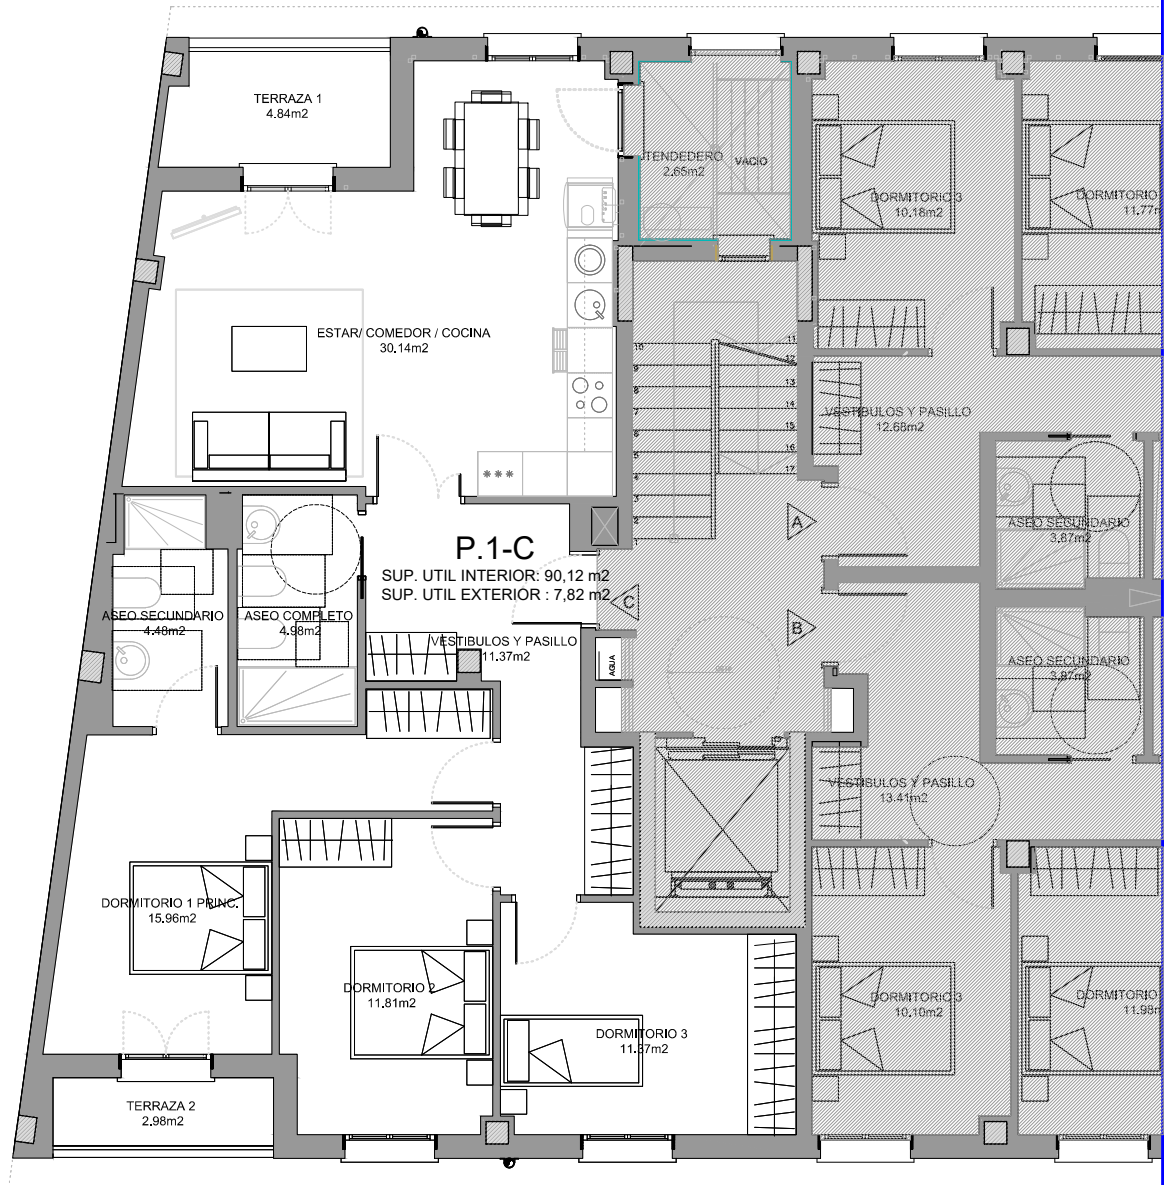

* Nota: medidas y distribución aproximadas.
 Pueden sufrir variaciones durante la ejecución de la obra.



12 VIVENDAS , LOCAL Y GARAJES

ELBARRENA 29 , ATAUN


FASE: PROYECTO DE EJECUCIÓN

JUNIO 2025

PROMOTOR: IPEÑARRIETA HOMES S.L

PLANO: VIVIENDA C - PLANTA 1

ESCALA: 1/100

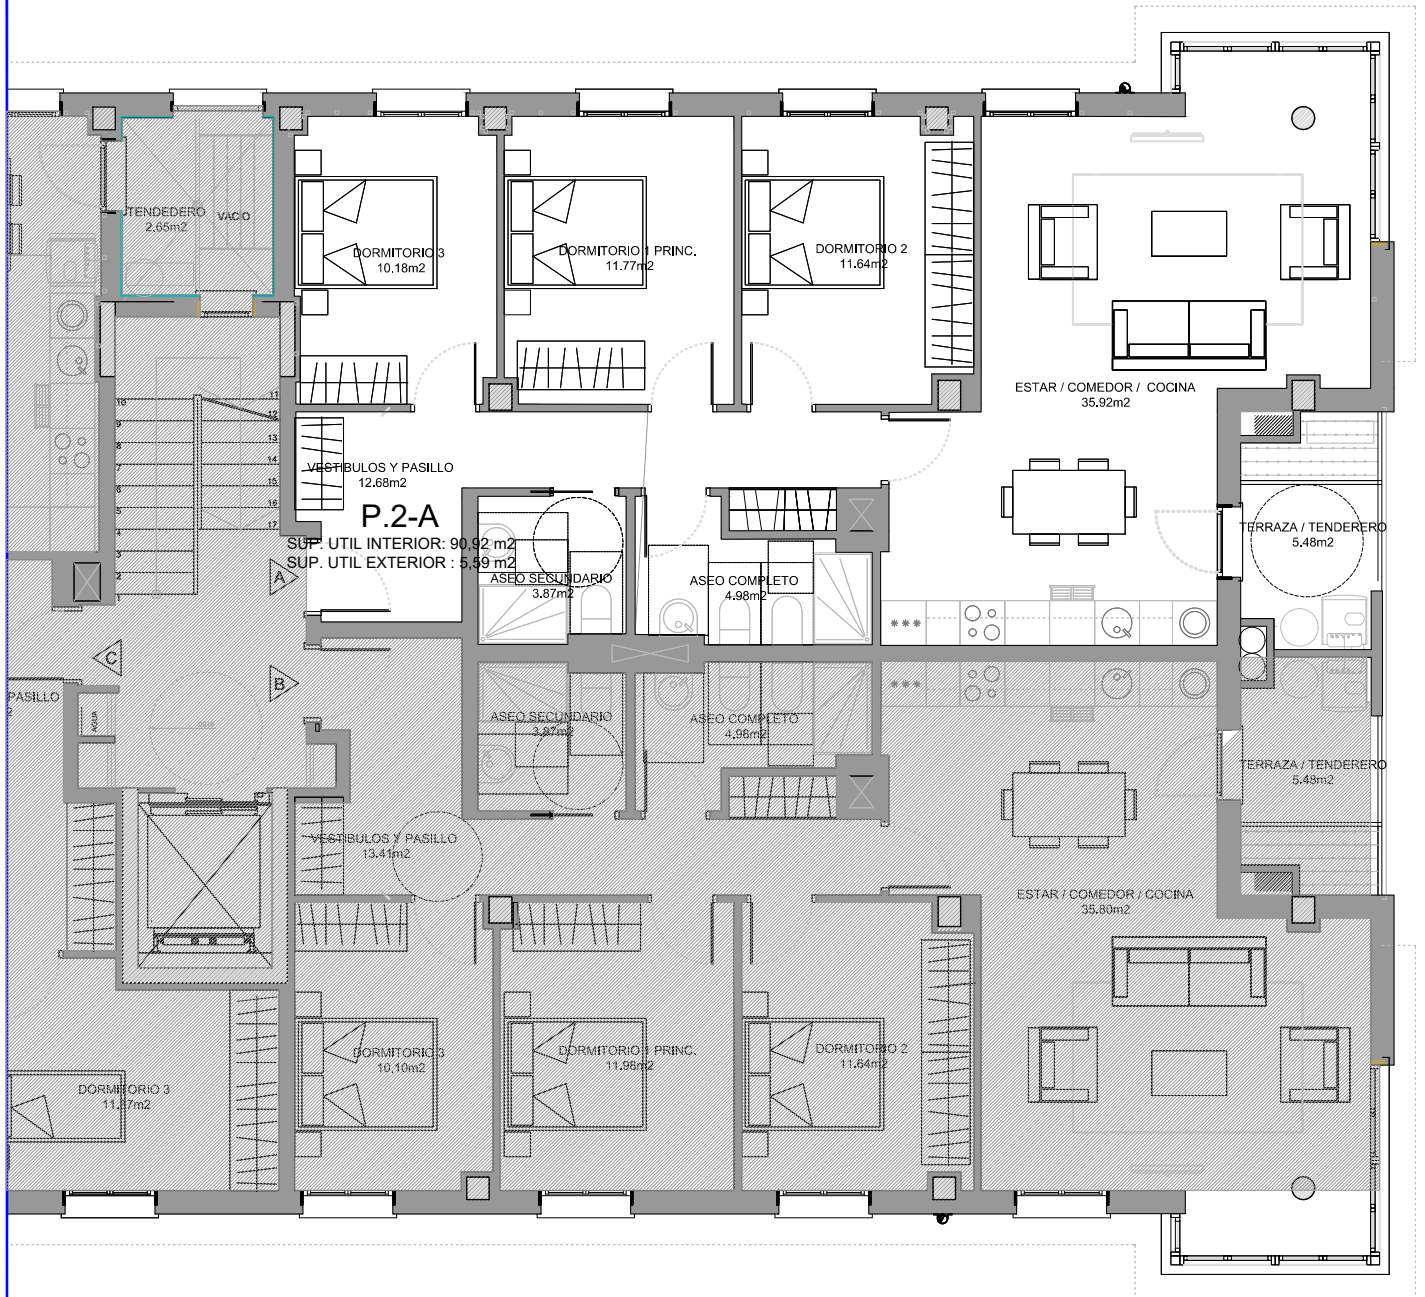

* Nota: medidas y distribución aproximadas.
 Pueden sufrir variaciones durante la ejecución de la obra.



12 VIVENDAS , LOCAL Y GARAJES

ELBARRENA 29 , ATAUN

FASE: PROYECTO DE EJECUCIÓN

JUNIO 2025

PROMOTOR: IPEÑARRIETA HOMES S.L

PLANO: VIVIENDA A - PLANTA 2

ESCALA: 1/100



* Nota: medidas y distribución aproximadas.
 Pueden sufrir variaciones durante la ejecución de la obra.



12 VIVENDAS , LOCAL Y GARAJES

ELBARRENA 29 , ATAUN


FASE: PROYECTO DE EJECUCIÓN

JUNIO 2025

PROMOTOR: IPEÑARRIETA HOMES S.L

PLANO: VIVIENDA B - PLANTA 2

ESCALA: 1/100

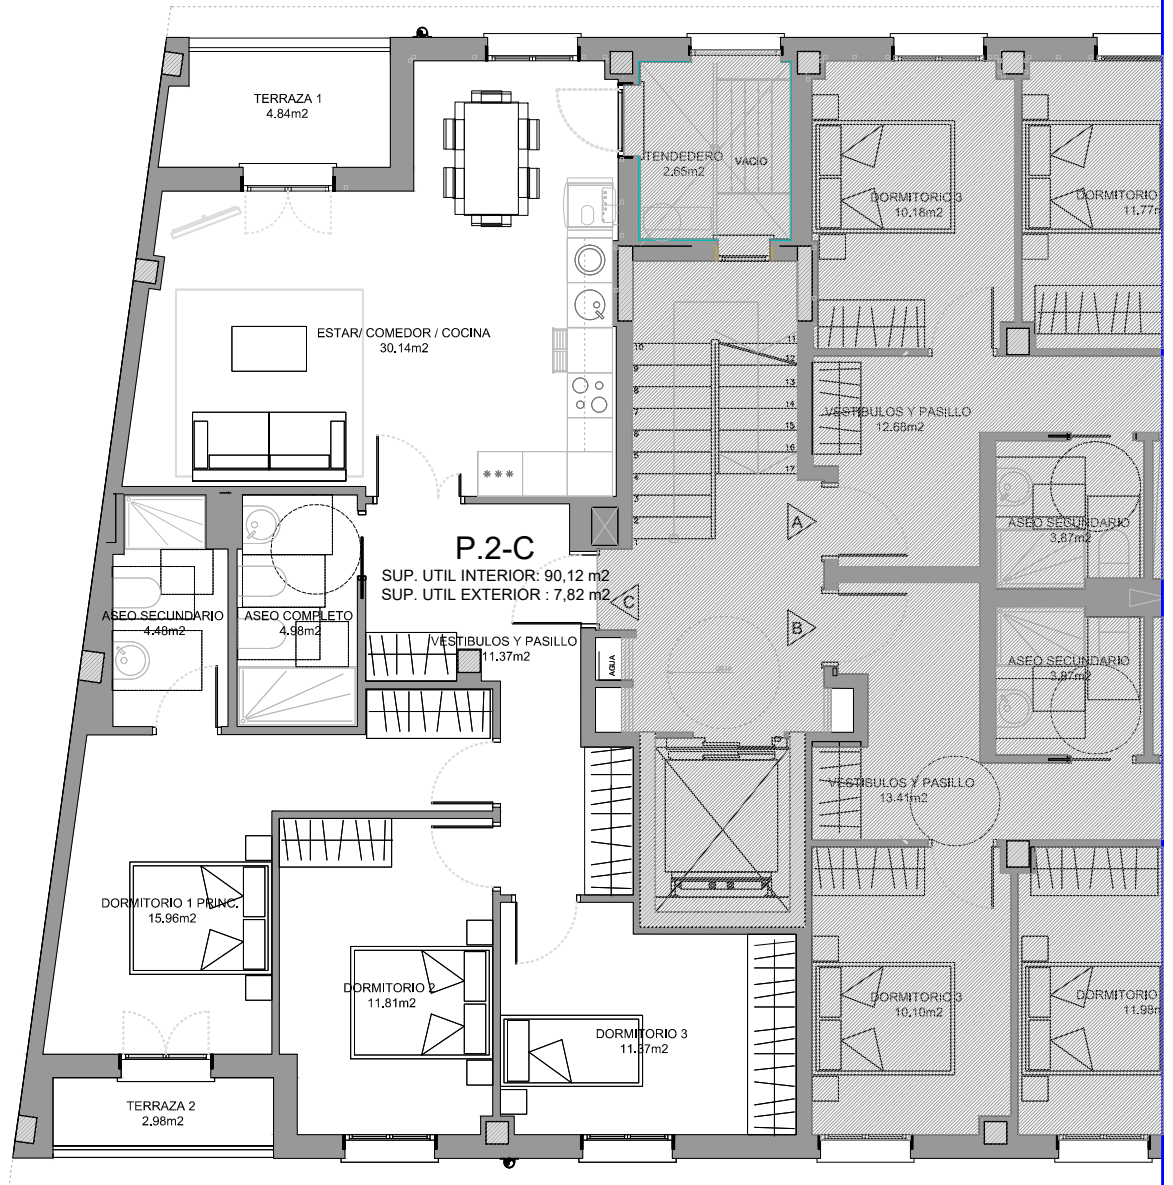

* Nota: medidas y distribución aproximadas.
 Pueden sufrir variaciones durante la ejecución de la obra.



12 VIVENDAS , LOCAL Y GARAJES

ELBARRENA 29 , ATAUN

FASE: PROYECTO DE EJECUCIÓN

JUNIO 2025

PROMOTOR: IPEÑARRIETA HOMES S.L

PLANO: VIVIENDA C - PLANTA 2

ESCALA: 1/100



* Nota: medidas y distribución aproximadas.
 Pueden sufrir variaciones durante la ejecución de la obra.



12 VIVENDAS , LOCAL Y GARAJES

ELBARRENA 29 , ATAUN

FASE: PROYECTO DE EJECUCIÓN

JUNIO 2025

PROMOTOR: IPEÑARRIETA HOMES S.L

PLANO: VIVIENDA A - PLANTA 3

ESCALA: 1/100



* Nota: medidas y distribución aproximadas.
 Pueden sufrir variaciones durante la ejecución de la obra.



12 VIVENDAS , LOCAL Y GARAJES

ELBARRENA 29 , ATAUN


FASE: PROYECTO DE EJECUCIÓN

JUNIO 2025

PROMOTOR: IPEÑARRIETA HOMES S.L

PLANO: VIVIENDA B - PLANTA 3

ESCALA: 1/100

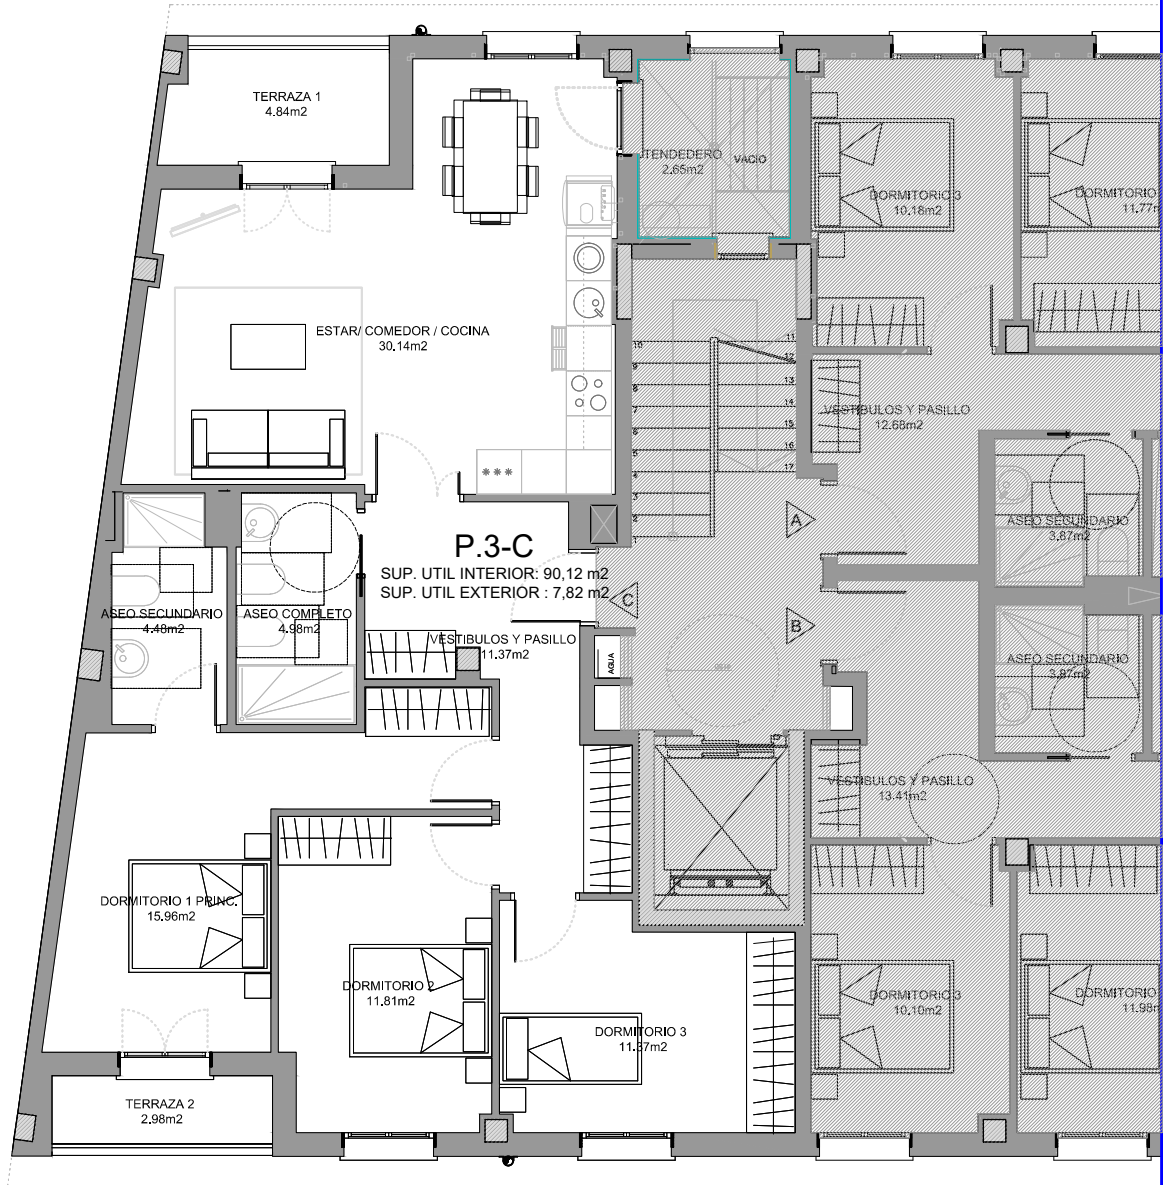

* Nota: medidas y distribución aproximadas.
 Pueden sufrir variaciones durante la ejecución de la obra.



12 VIVENDAS , LOCAL Y GARAJES

ELBARRENA 29 , ATAUN


FASE: PROYECTO DE EJECUCIÓN

JUNIO 2025

PROMOTOR: IPEÑARRIETA HOMES S.L

PLANO: VIVIENDA C - PLANTA 3

ESCALA: 1/100

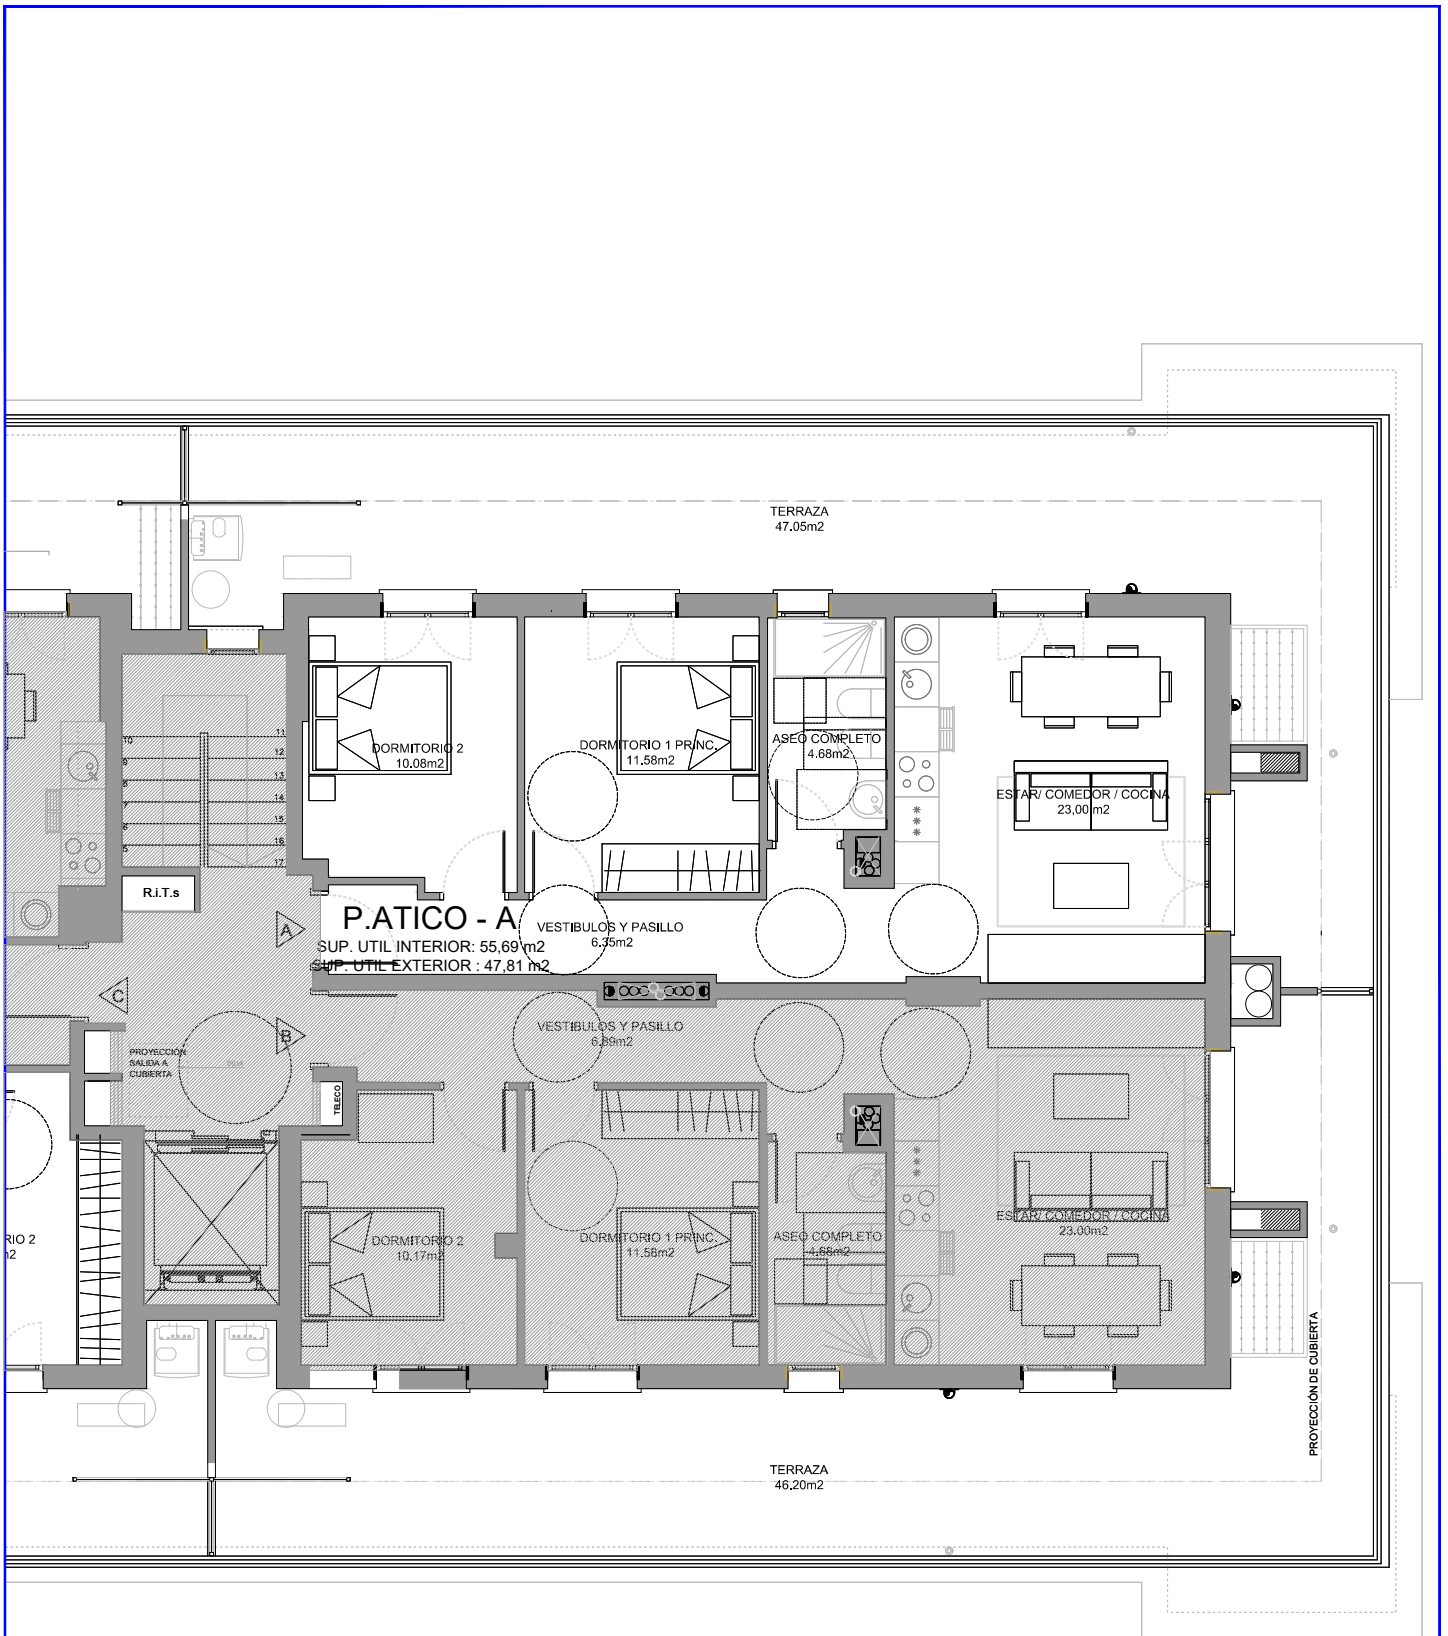

* Nota: medidas y distribución aproximadas.
 Pueden sufrir variaciones durante la ejecución de la obra.



12 VIVENDAS , LOCAL Y GARAJES

ELBARRENA 29 , ATAUN


FASE: PROYECTO DE EJECUCIÓN

JUNIO 2025

PROMOTOR: IPEÑARRIETA HOMES S.L

PLANO: VIVIENDA A - PLANTA ÁTICO

ESCALA: 1/100

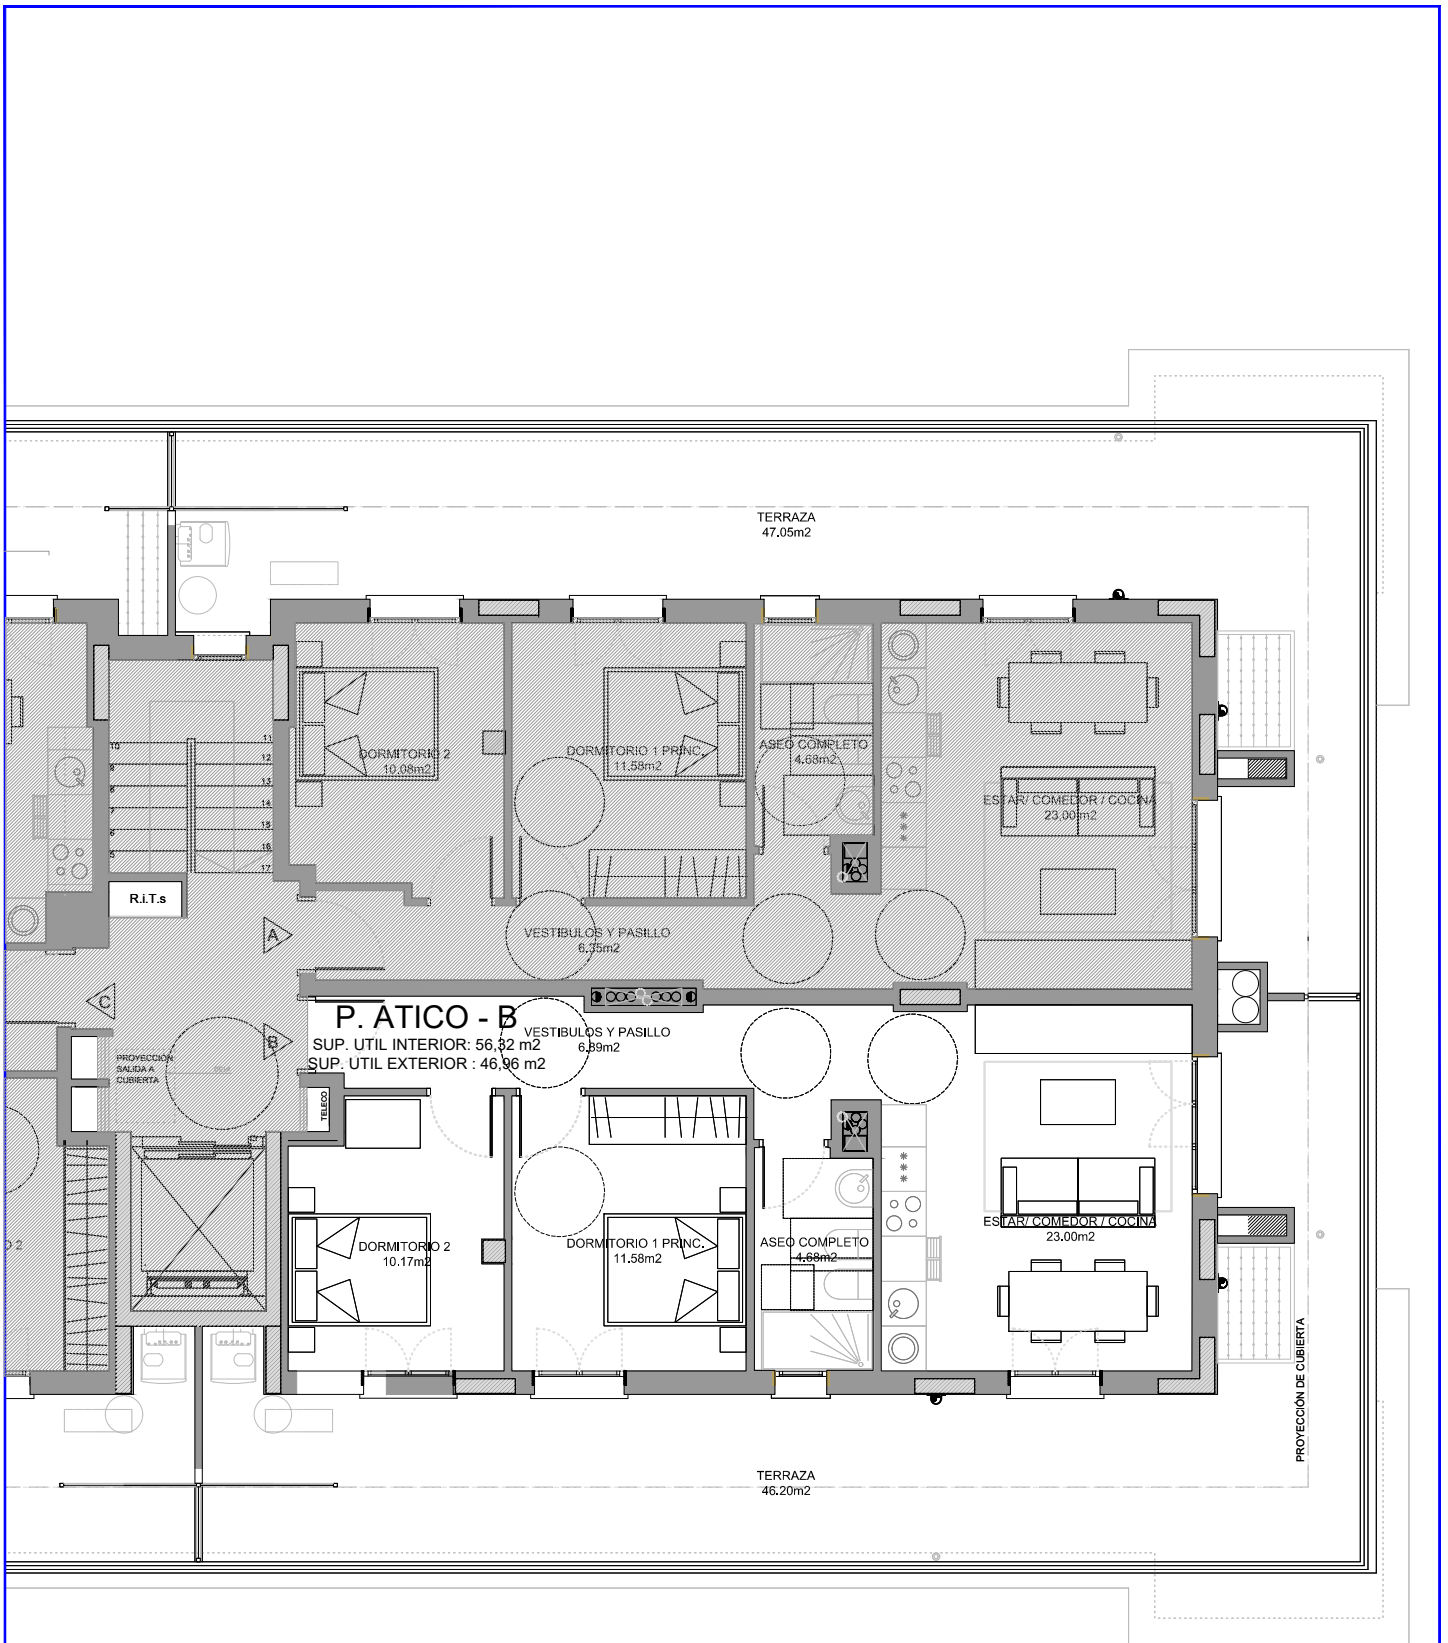

* Nota: medidas y distribución aproximadas.
Pueden sufrir variaciones durante la ejecución de la obra.



12 VIVENDAS , LOCAL Y GARAJES

ELBARRENA 29 , ATAUN


FASE: PROYECTO DE EJECUCIÓN

JUNIO 2025

PROMOTOR: IPEÑARRIETA HOMES S.L

PLANO: VIVIENDA B - PLANTA ÁTICO

ESCALA: 1/100

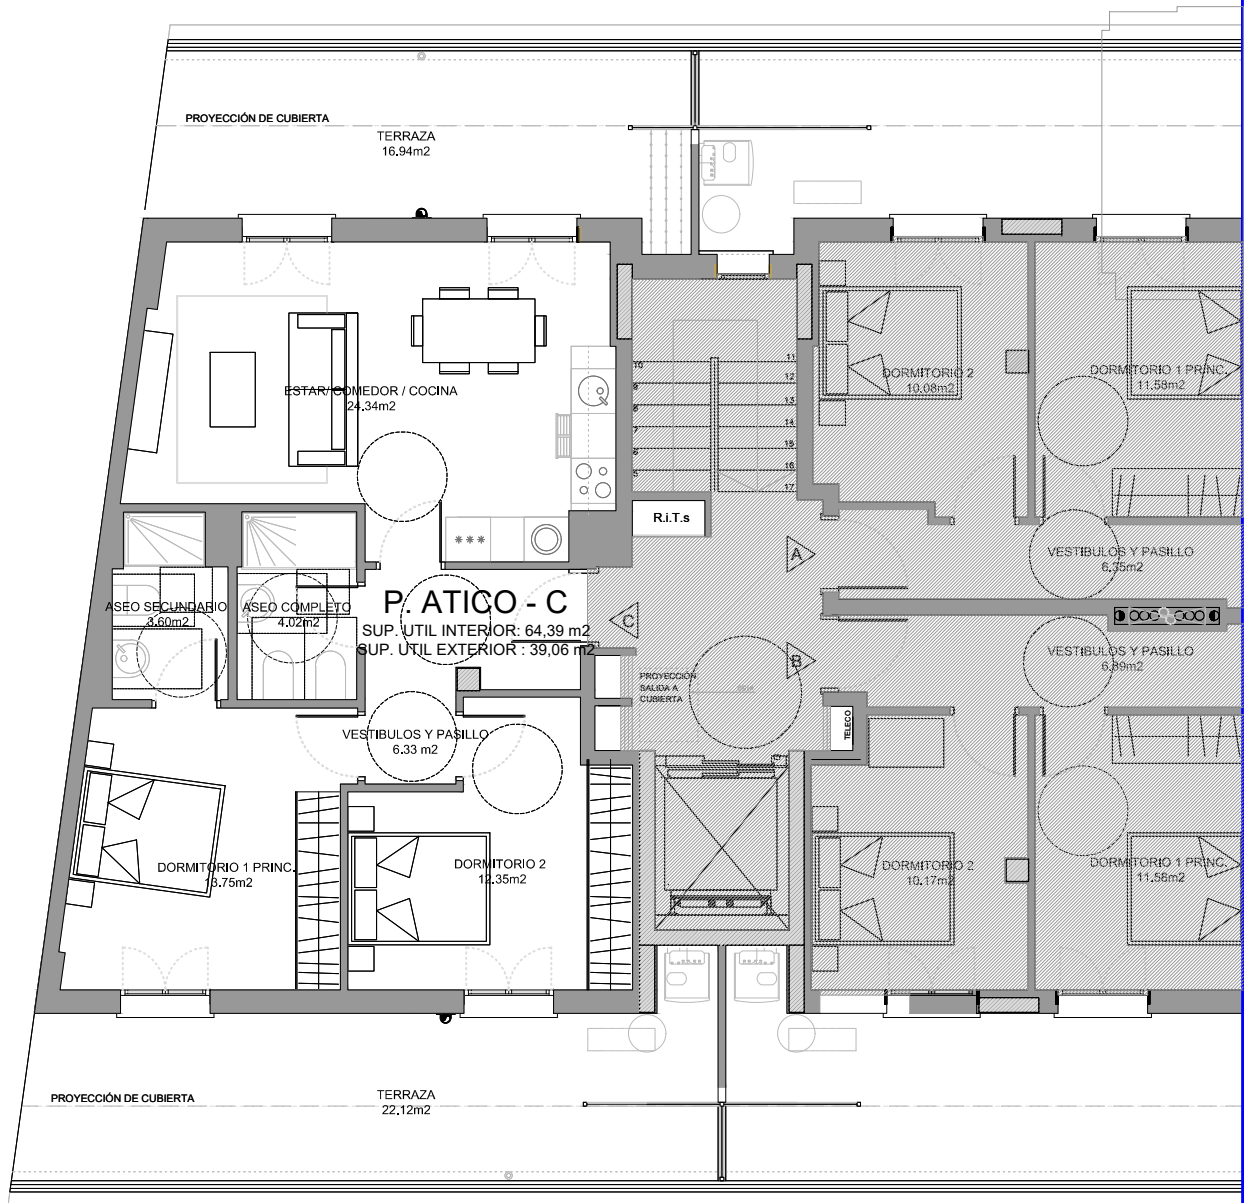

* Nota: medidas y distribución aproximadas.
 Pueden sufrir variaciones durante la ejecución de la obra.



12 VIVENDAS , LOCAL Y GARAJES

ELBARRENA 29 , ATAUN

FASE: PROYECTO DE EJECUCIÓN

JUNIO 2025

PROMOTOR: IPEÑARRIETA HOMES S.L

PLANO: VIVIENDA C - PLANTA ÁTICO

ESCALA: 1/100